

**Agenzia del Territorio
CATASTO FABBRICATI
Ufficio Provinciale di
Cremona**

Dichiarazione protocollo n.
Planimetria di u.i.u. in Comune di Sergnano

civ. CM

Identificativi Catastali:

Sezione:

Foglio:

Particella:

Subalterno:

Compilata da:


Iscritto all'albo:
Geometri

Prov. Cremona


N.
1994

Scheda n. 1

Scala 1:200

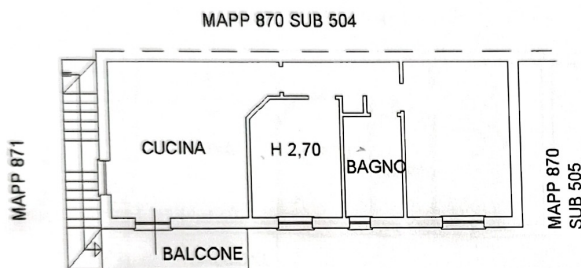

PIANO PRIMO

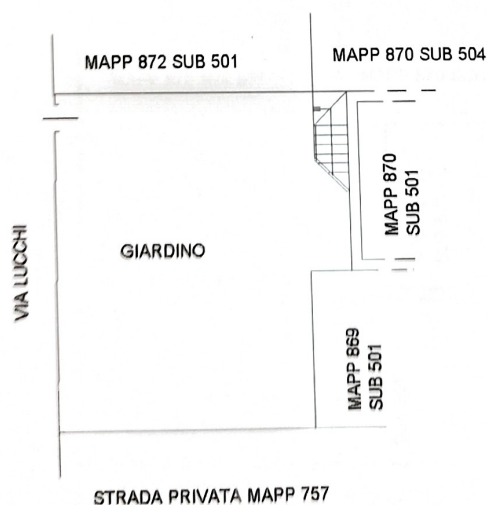

PIANO TERRA



Ultima planimetria in atti


Data: 21/08/2026 - n. Richiedente:

Totale schede: 1 - Formato di acquisizione: A4(210x297) - Formato stampa richiesto: A4(210x297)

Agenzia del Territorio
CATASTO FABBRICATI
Ufficio Provinciale di
Cremona

Dichiarazione protocollo n. [redacted]	
Planimetria di u.i.u. in Comune di Sergnano	
Via [redacted] civ. CM	
Identificativi Catastali:	Compilata da:
Sezione:	[redacted]
Foglio:	Iscritto all'albo:
Particella:	Geometri
Subalterno:	Prov. Cremona N. [redacted]

Scheda n. 1 Scala 1:200

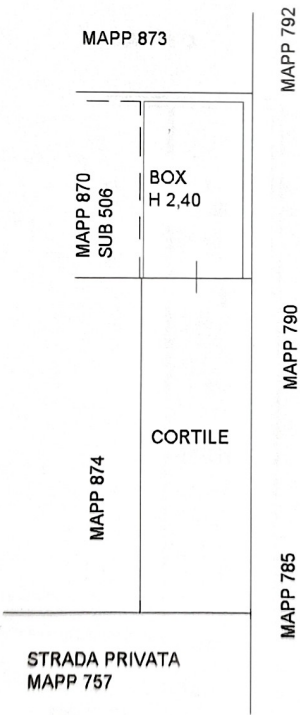

PIANO TERRA

Ultima planimetria in atti